


Annexe 2

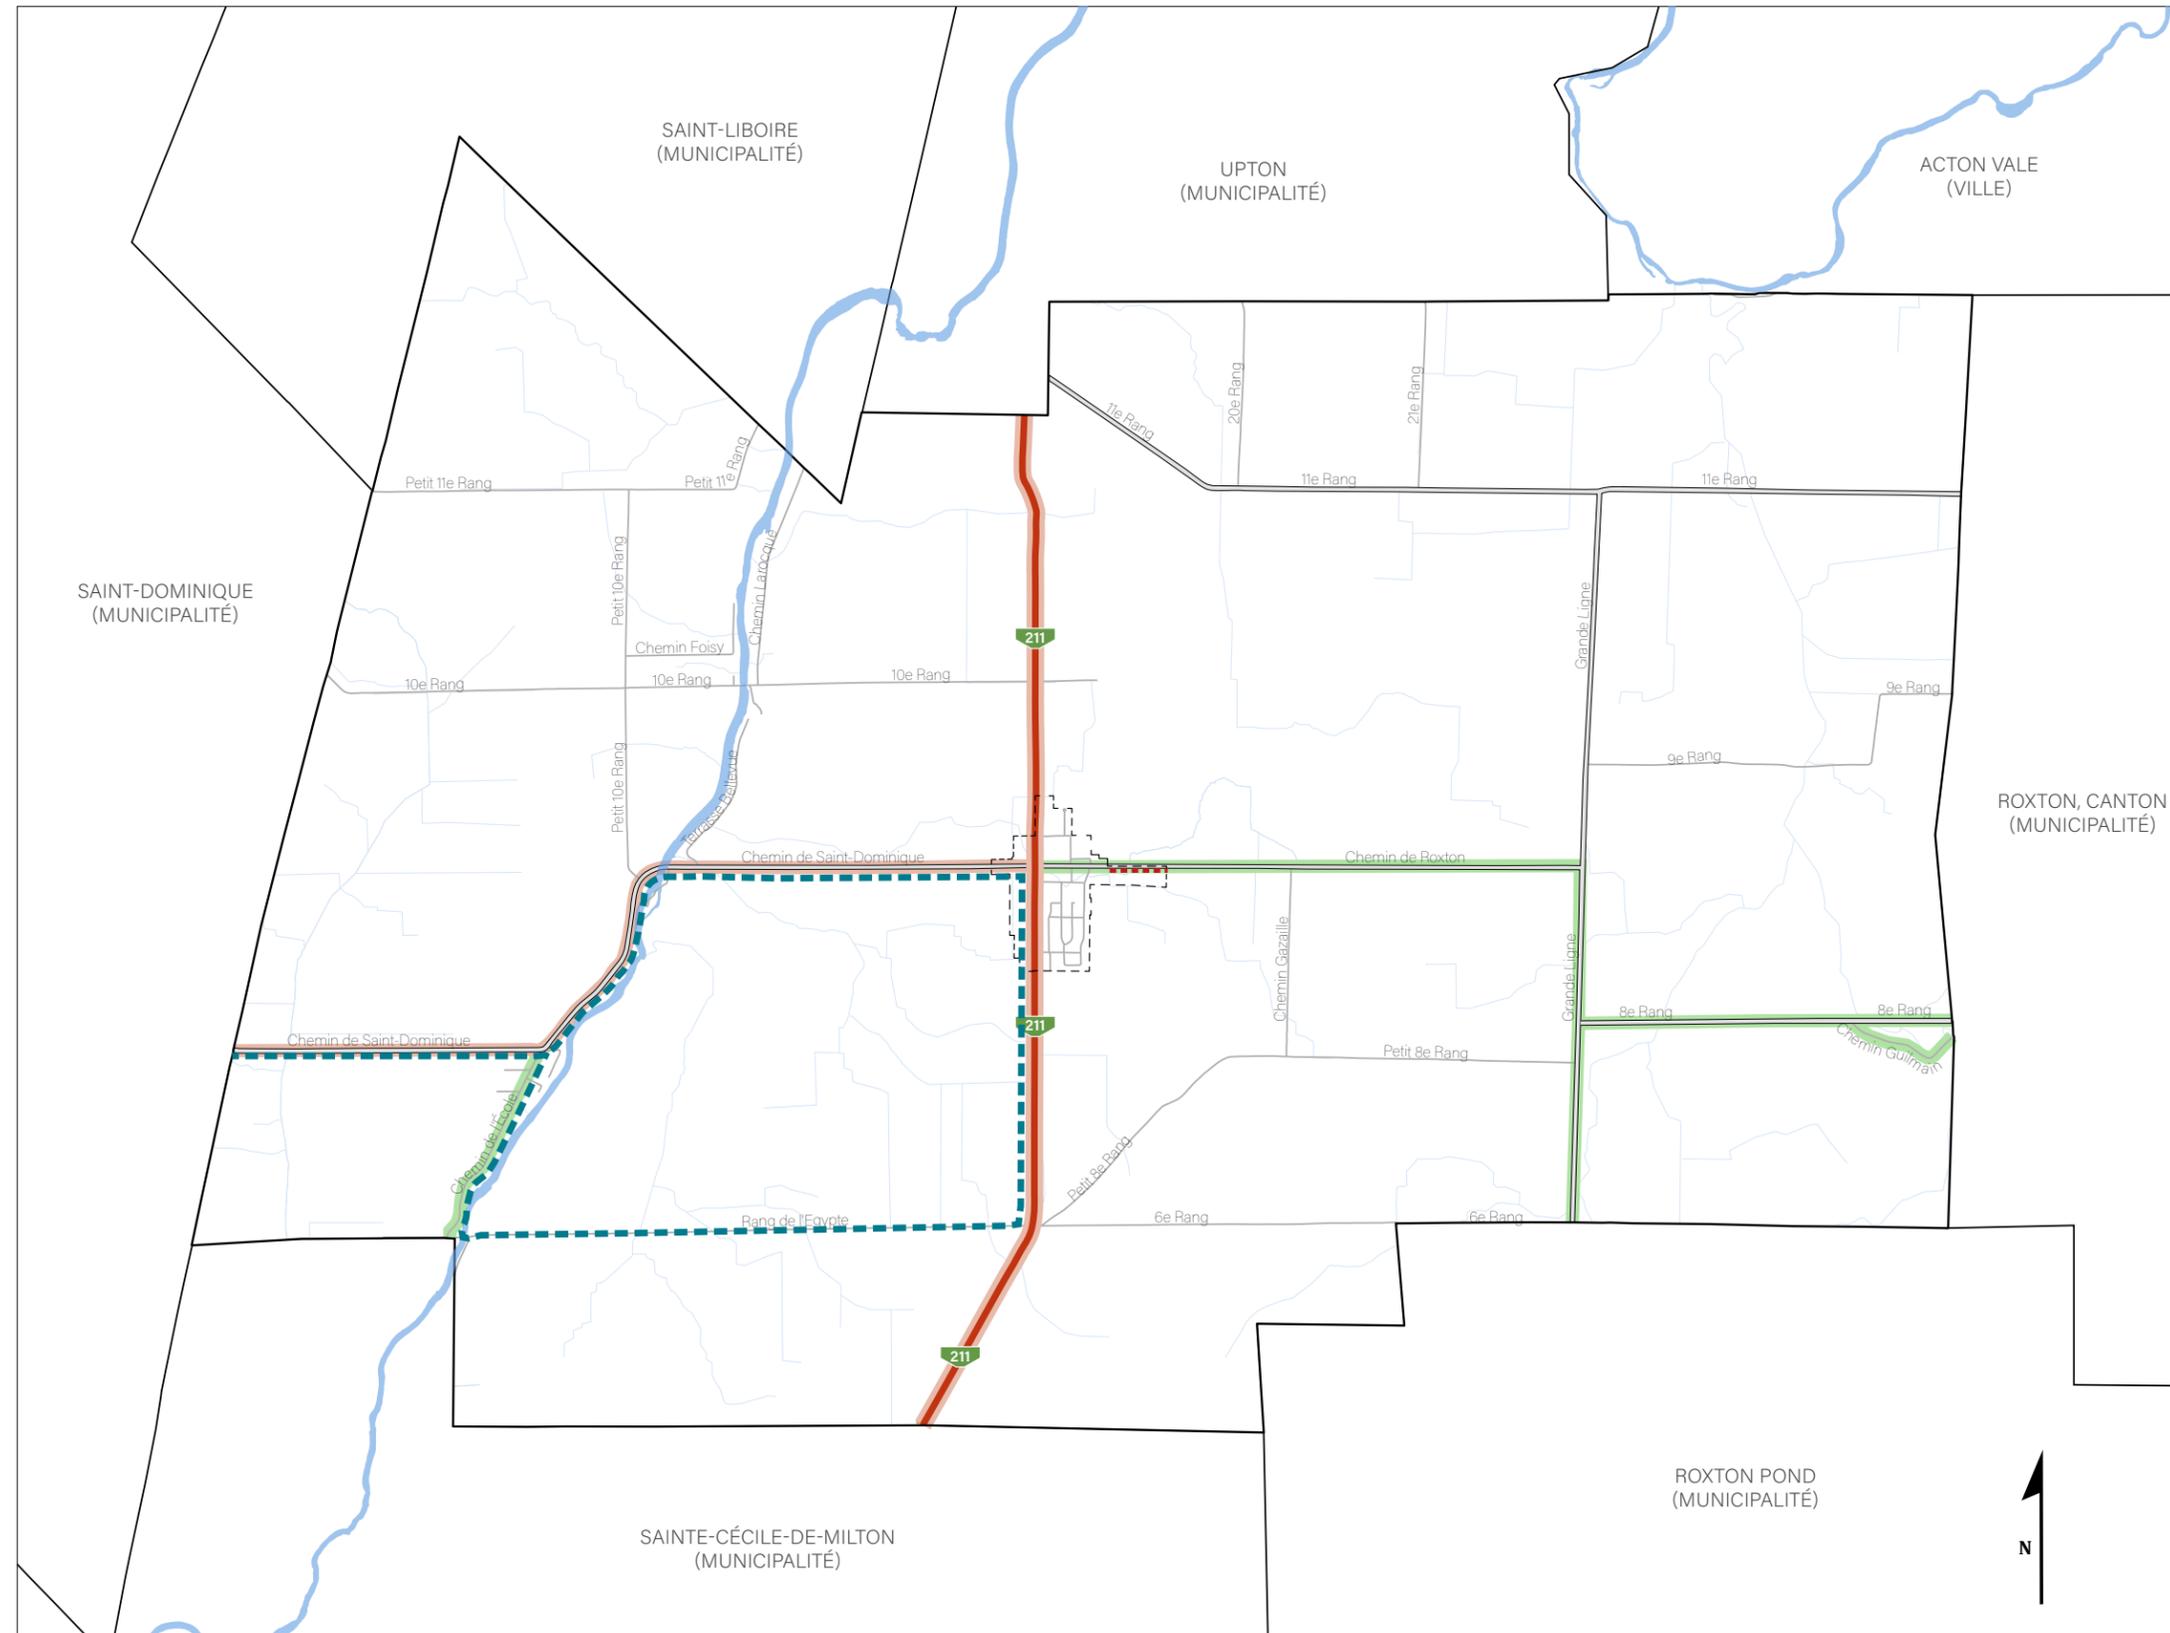

MUNICIPALITÉ  
*Saint-Valérien-de-Milton*

---

**PLAN DU RÉSEAU DE TRANSPORT**

---

- Limite municipale
- - - Périmètre d'urbanisation
- Cadastre
- Cours d'eau
- Lacs et rivières

**Réseau routier**

- Route régionale
- Réseau collecteur
- Rues locales
- - - Parcours cyclable régional
- - - Parcours cyclable municipal

**Réseau de camionnage**

- Route de transit
- Route restreinte

---

Échelle : 1 / 50 000

Grandeur du plan à l'origine : 17" x 11"