

# **RÈGLEMENT DE ZONAGE NUMÉRO 2022-204**



## **ANNEXE « A » PLAN DE ZONAGE**

**Annexe A**  
Règlement de zonage numéro 2022-204  
**PLAN DE ZONAGE**  
SECTEUR RURAL - 1 DE 2


- Limite municipale
- ⋯ Périmètre d'urbanisation
- Cadastre
- Cours d'eau
- Lacs et rivières


**Vocations dominantes**

- Agricole
- Agrorésidentielle
- Mixte (commerciale et résidentielle)
- Résidentielle
- Industrielle
- Publique et institutionnelle

Échelle :  
1 / 50 000

Grandeur du plan à l'origine : 17" x 11"

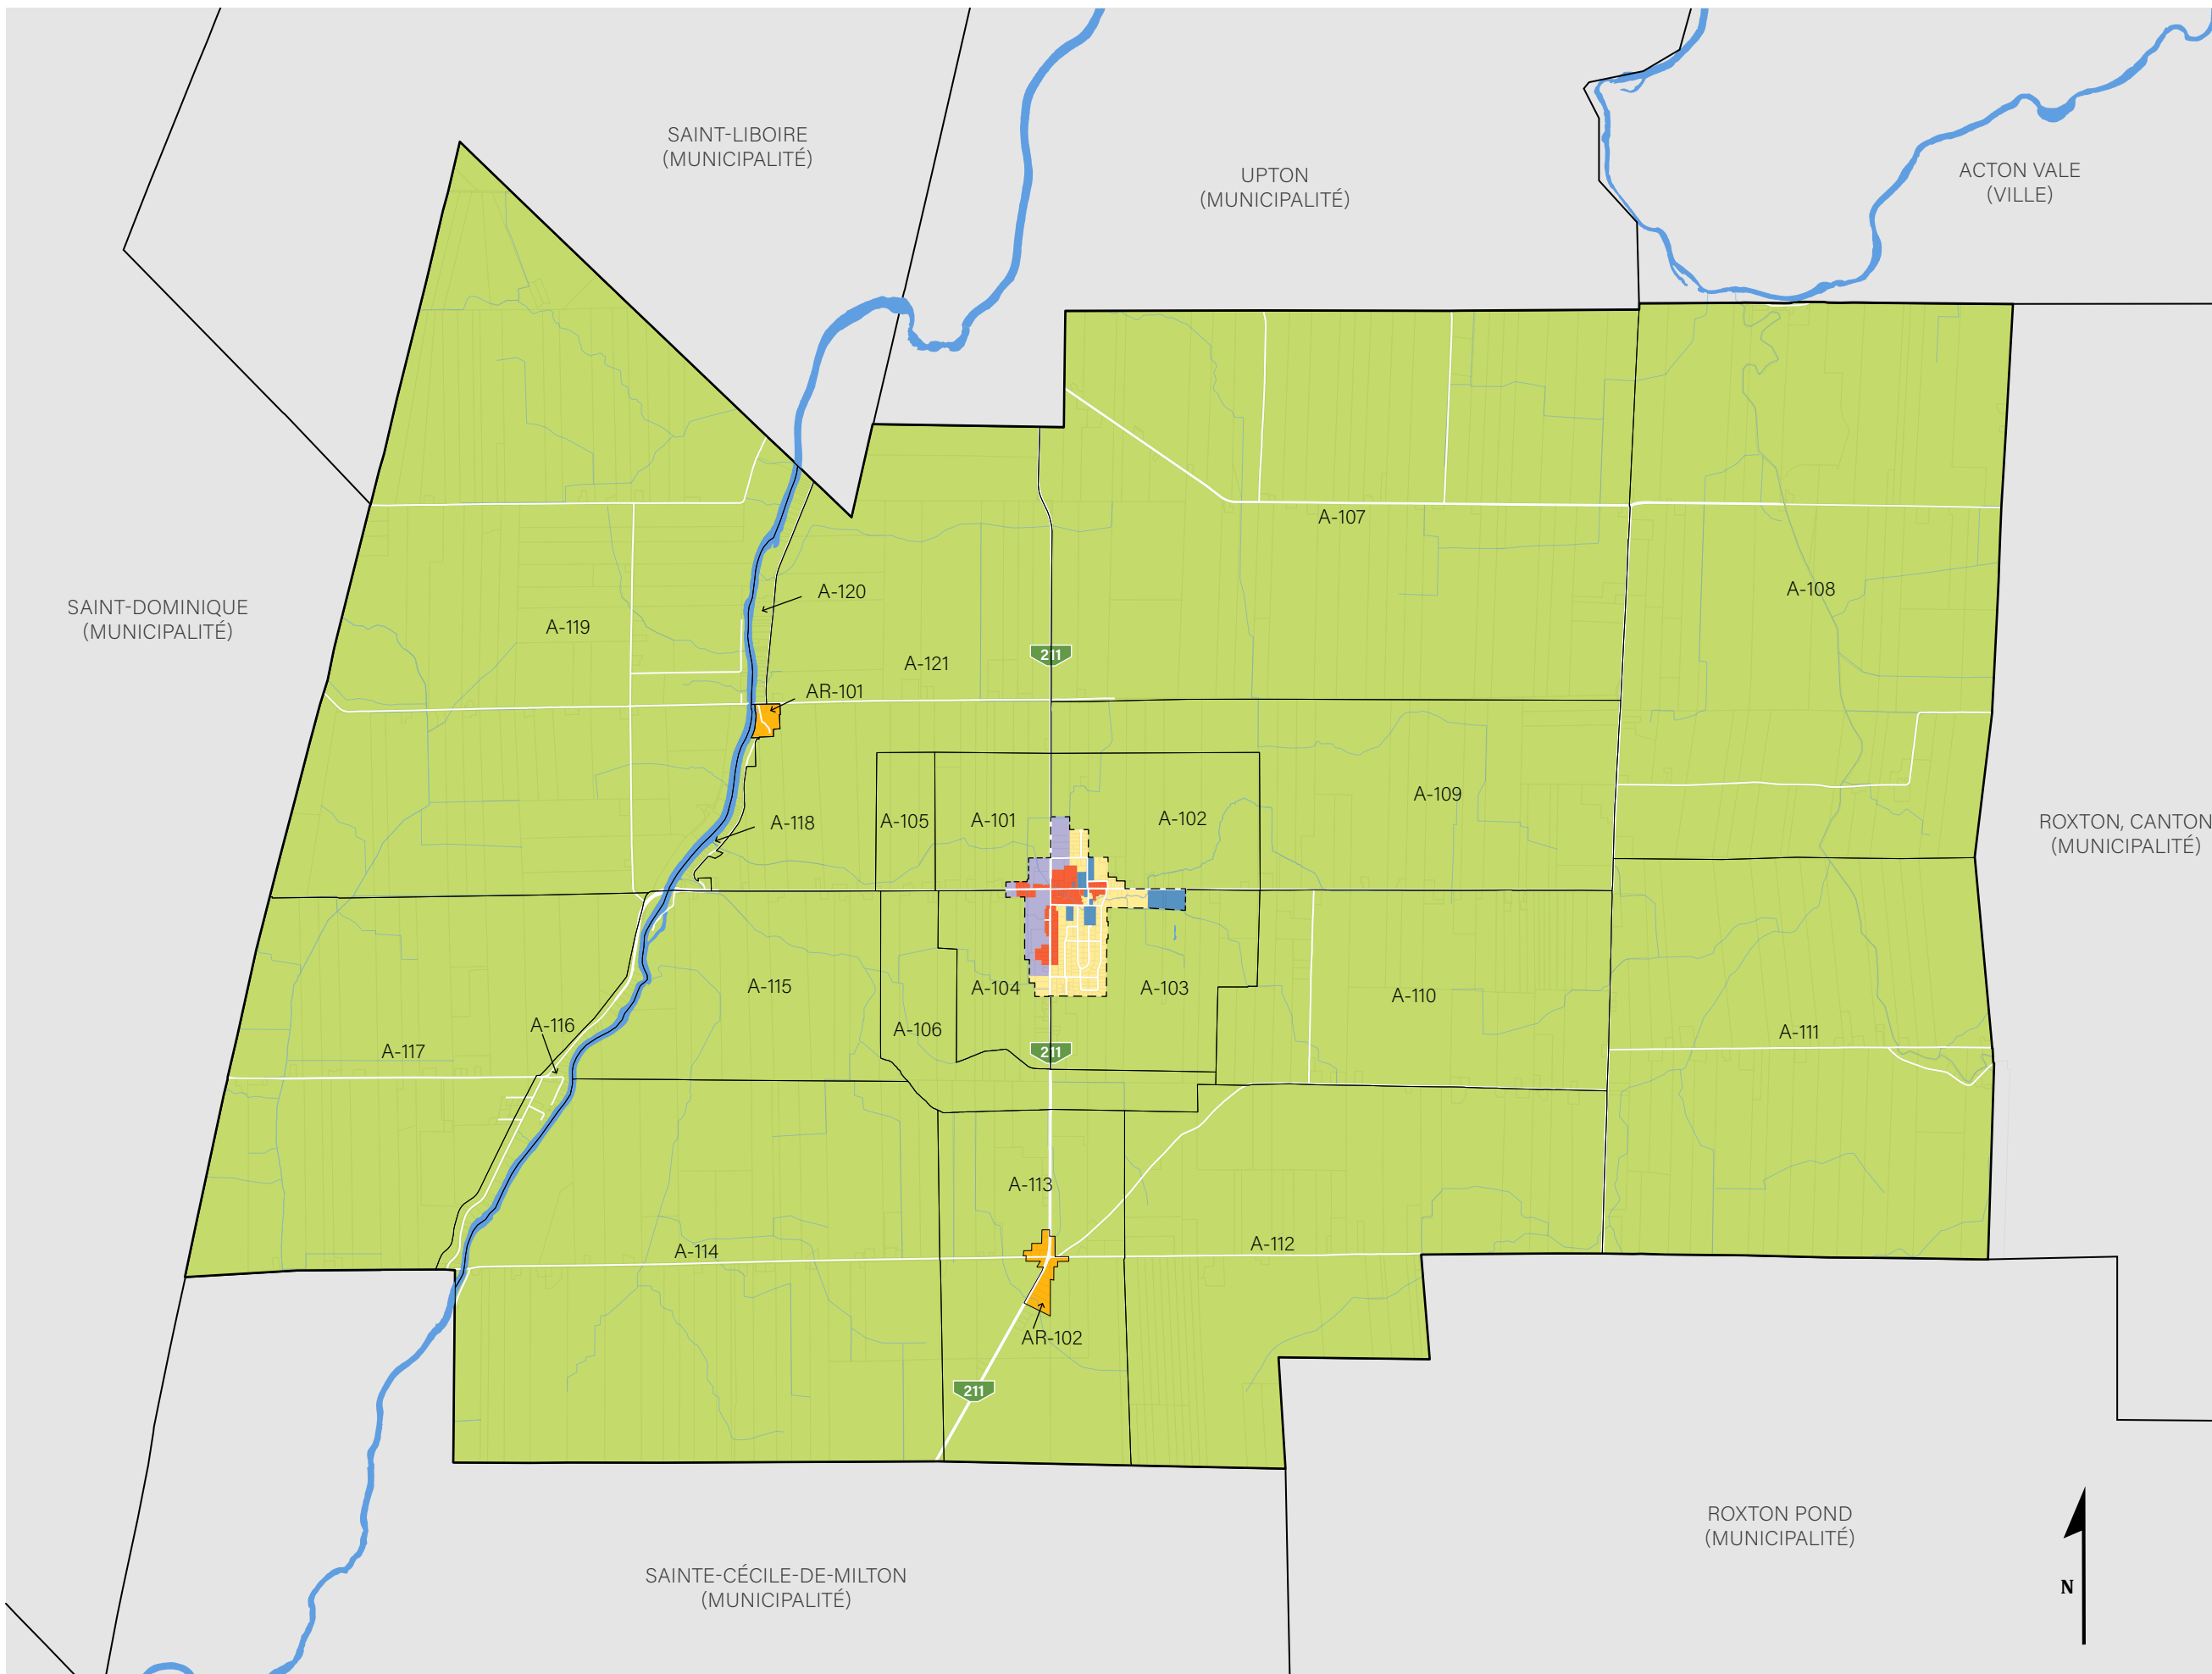

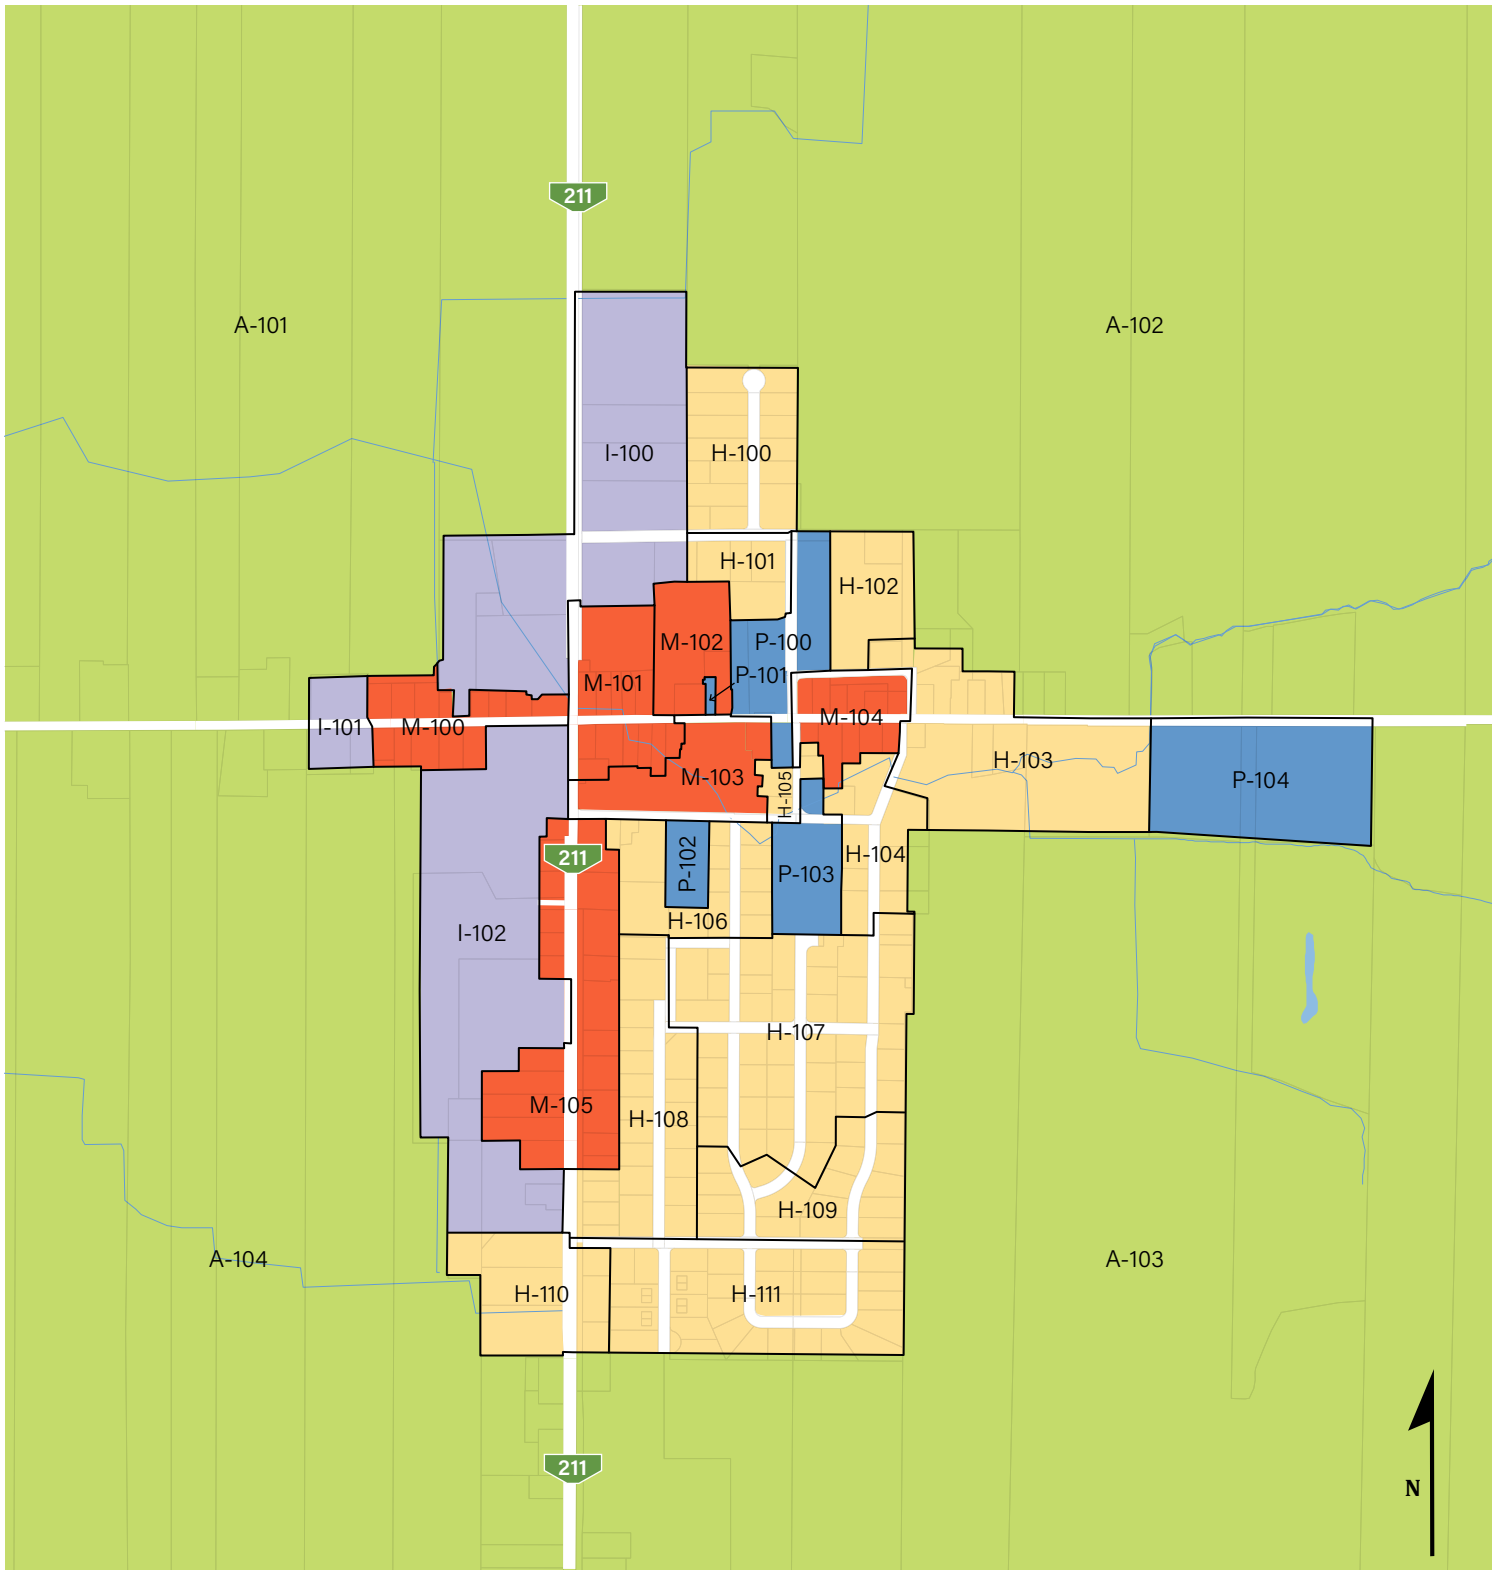

<p>MUNICIPALITÉ <i>Saint-Valérien-de-Milton</i></p>	<p>Légende</p>		<p>Vocations dominantes</p>	
<p><b>Annexe A</b> Règlement de zonage numéro 2022-204</p> <p>PLAN DE ZONAGE</p> <p>SECTEUR URBAIN - 2 DE 2</p>	<p>▭ Périomètre d'urbanisation</p>	<p>■ Agricole</p>	<p>■ Industrielle</p>	
<p>Échelle : 1 / 10 000</p> <p>Grandeur du plan à l'origine : 8,5" x 11"</p>	<p>— Cadastre</p>	<p>■ Mixte (commerciale et résidentielle)</p>	<p>■ Publique et institutionnelle</p>	
	<p>— Cours d'eau</p>	<p>■ Résidentielle</p>		
	<p>■ Lacs et rivières</p>			